

Schutz- und Hygienekonzept für das Haus der Evangelischen Kirche

beschlossen von den Dienststellenleitungen am 30.09.2021

Grundlegend sind die geltenden Bestimmungen des Bundes, des Freistaats und des Landkreises (<https://www.weilheim-schongau.de> → Aktuelle Regeln in der Übersicht). Außerdem gelten die Regelungen der Evang.-Luth. Kirche in Bayern (<https://www2.elkb.de/intranet/node/25834>).



Darüber hinaus gelten im Haus der Evangelischen Kirche:

- Nutzung des Saals im Erdgeschoss von max. 20 Personen (s. Anlage Stellpläne)
Nutzung des Besprechungsraums im 2. Obergeschoss von max. 5 Personen
- Maskenpflicht (mindestens medizinische OP-Maske, keine Community-Maske) besteht auf den Verkehrsflächen und wenn die Abstände von 1,5 m unterschritten werden
- regelmäßiges Lüften der Räume (mind. 10 Minuten nach 60 Minuten)
- Besuchsverbot von Personen mit typischen Krankheitssymptomen
- Kontaktnachverfolgung nach den geltenden Bestimmungen
- **Verweisung nicht einsichtiger Besucher:innen durch Ausübung des Hausrechts**
- externe Nutzer des Dekanatsaals und des Besprechungsraums benötigen ein eigenes Hygienekonzept

Die geltenden Bestimmungen für Veranstaltungen der Evangelischen Erwachsenenbildung finden sich unter: <https://www.aeeb.de/corona>.

Dekanatssaal
Erdgeschoss



BREITE: 7.37 m • **LÄNGE:** 10.77 m • **DECKENHÖHE:** 2.91 m
BEREICH: 74.48 m² • **UMFANG:** 36.83 m

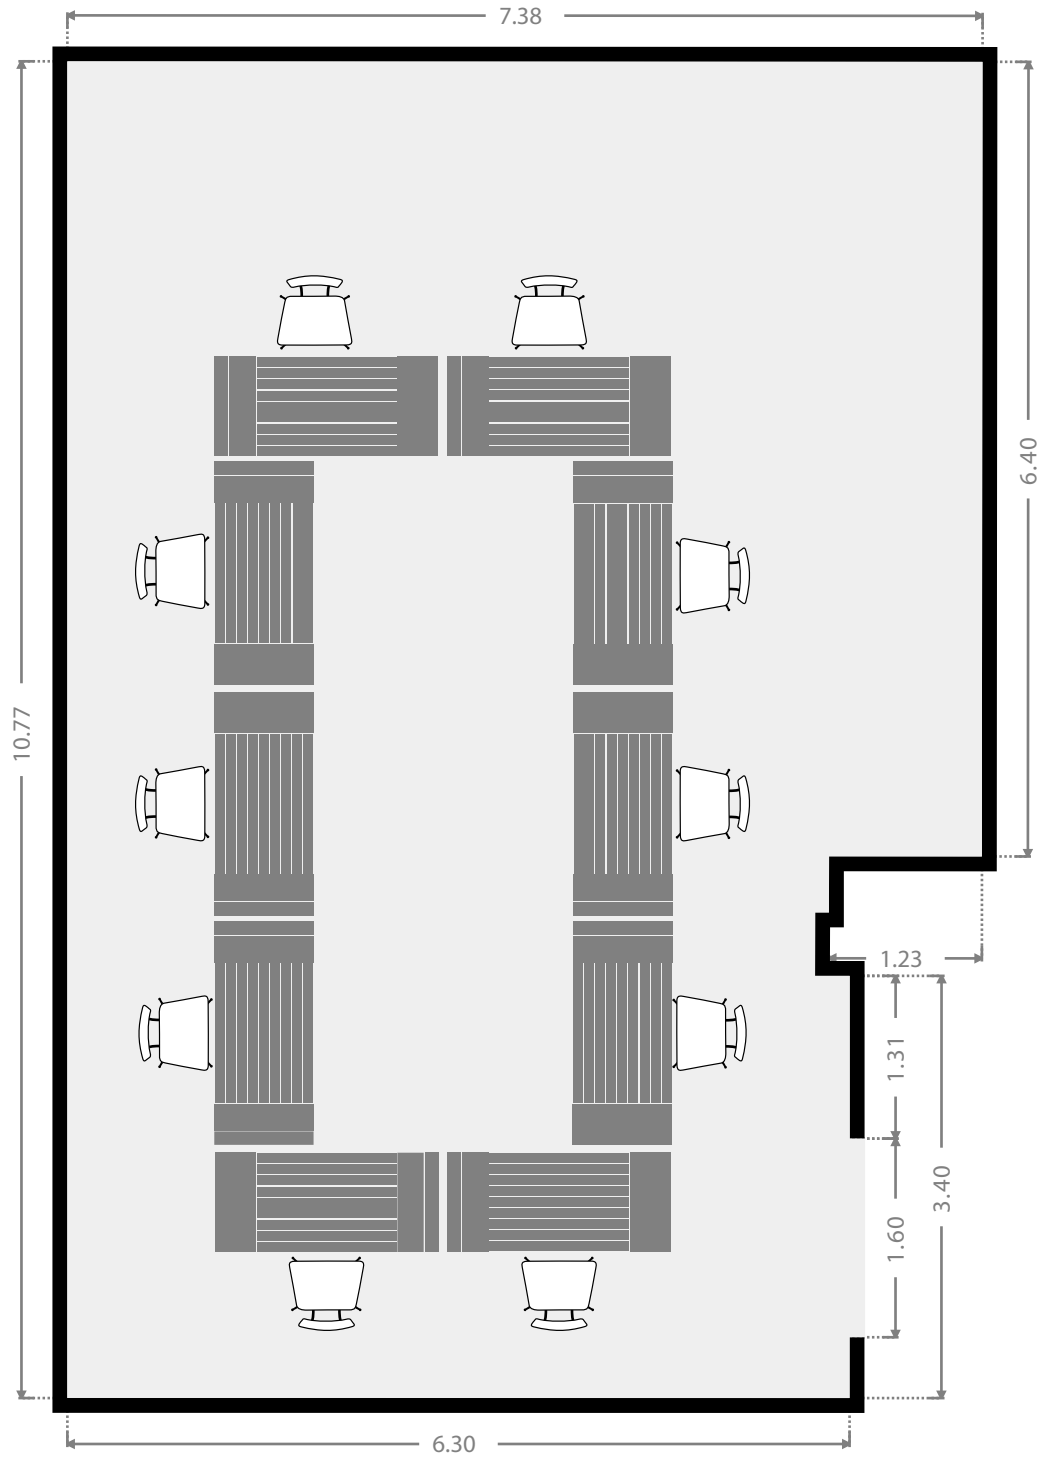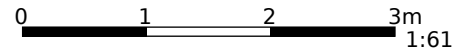

10 Personen

Dekanatssaal
Erdgeschoss



BREITE: 7.37 m • **LÄNGE:** 10.77 m • **DECKENHÖHE:** 2.91 m
BEREICH: 74.48 m² • **UMFANG:** 36.83 m

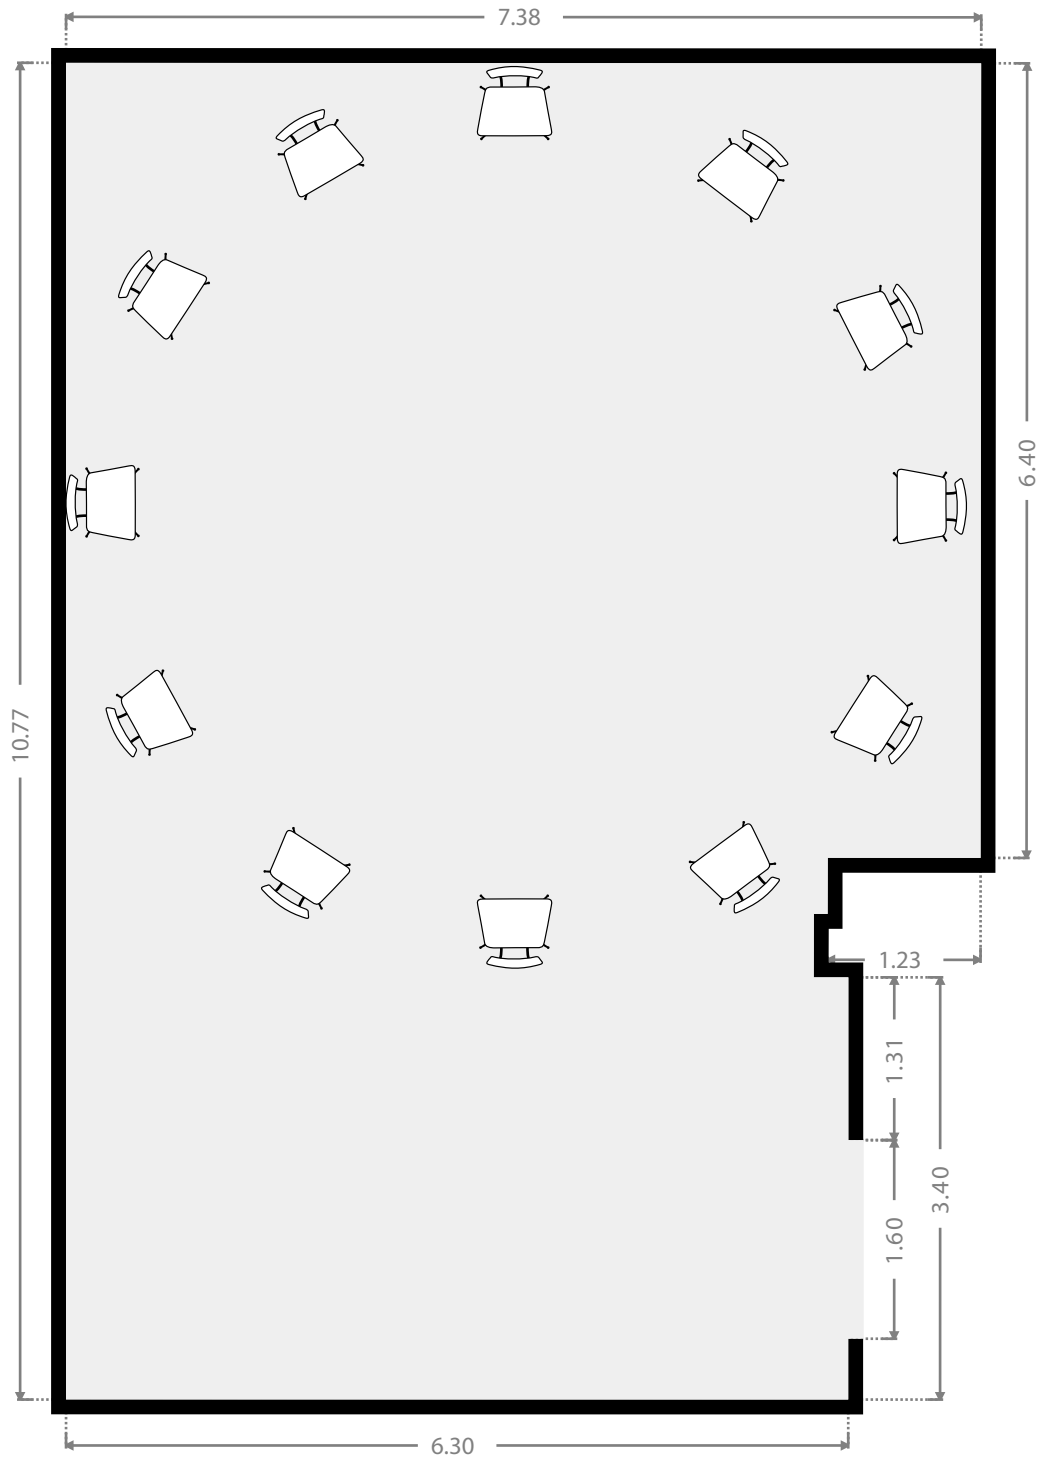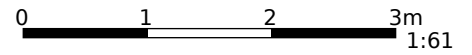

12 Personen

Dekanatssaal
Erdgeschoss



BREITE: 7.37 m • **LÄNGE:** 10.77 m • **DECKENHÖHE:** 2.91 m
BEREICH: 74.48 m² • **UMFANG:** 36.83 m

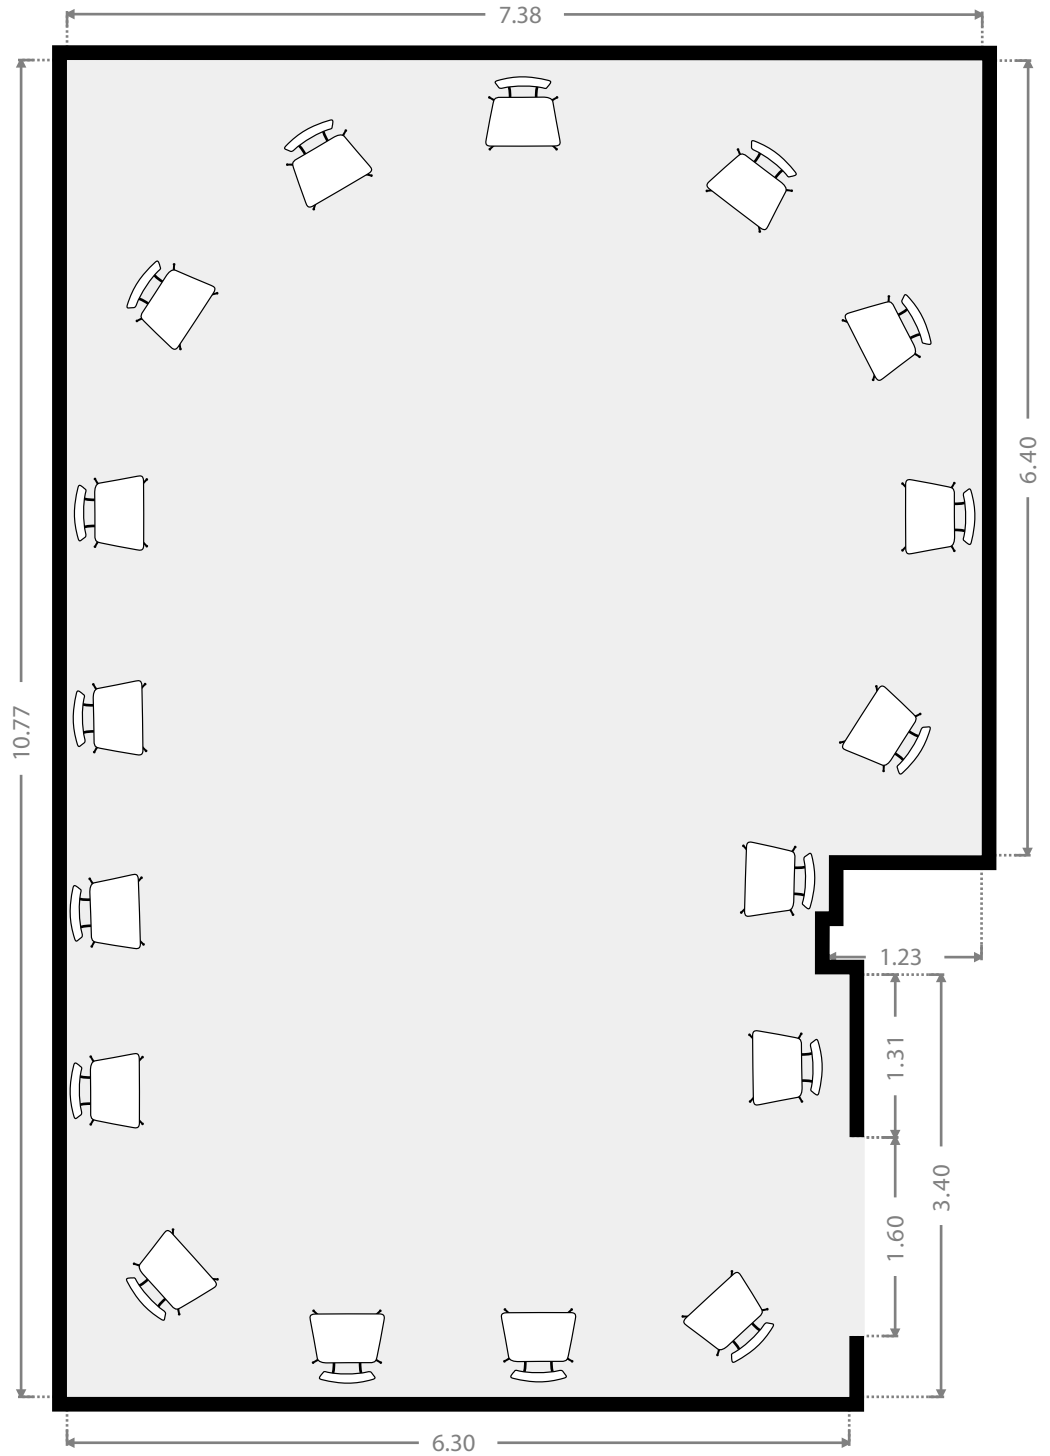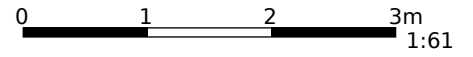

17 Personen

Dekanatssaal
Erdgeschoss

BREITE: 7.37 m • **LÄNGE:** 10.77 m • **DECKENHÖHE:** 2.91 m
BEREICH: 74.48 m² • **UMFANG:** 36.83 m

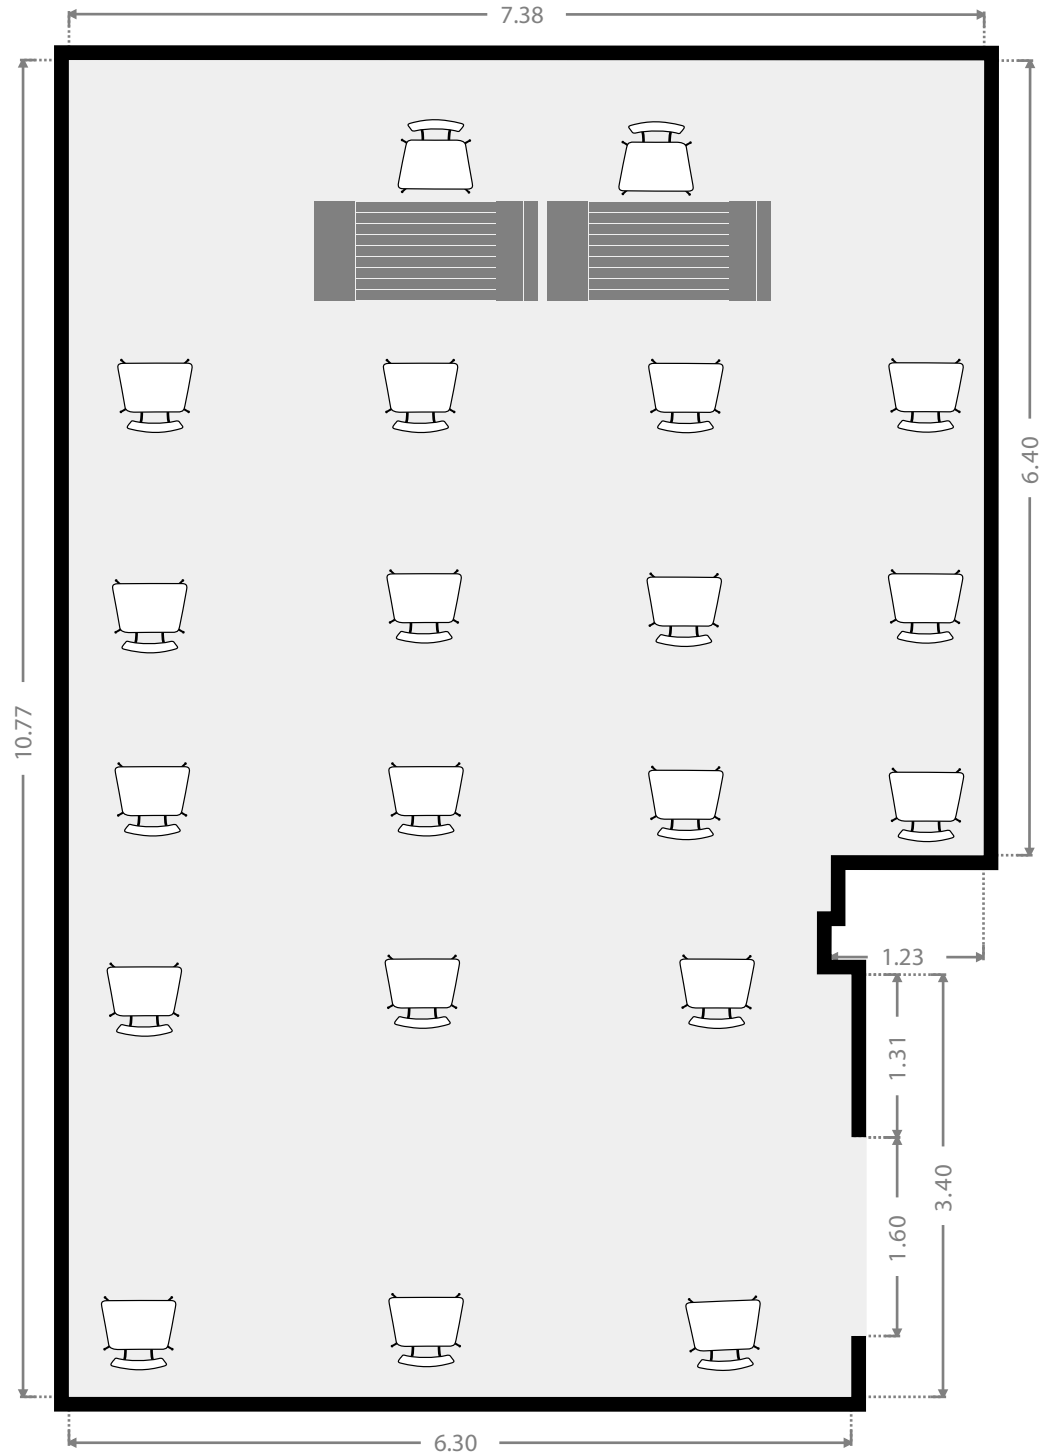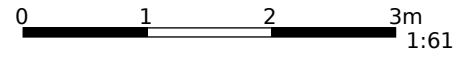

20 Personen